




REGIONE PIEMONTE

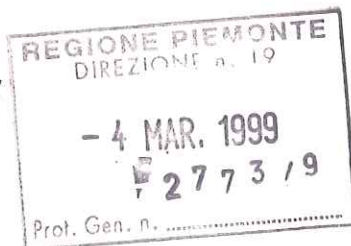

PROVINCIA DI CUNEO

COMUNE DI BENEVELLO

VARIANTE STRUTTURALE AL P.R.G. INTERCOMUNALE

VARIANTE N° 1 (L.R. 56/77 e s.m.i; L.R. 41/97)

PROGETTO DEFINITIVO

REGIONE PIEMONTE
ASSESSORATO URBANISTICA
COPIA DEL DOCUMENTO
FIRMATO DAL DIRETTORE

in data

23 APR. 2001

TAV. A4

Approvato con D.G.R. n. 7 - 2200

IL DIRIGENTE

Arch. Andrea MARINI

CARTA DI SINTESI DELLA PERICOLOSITÀ GEOMORFOLOGICA E DELL'IDONEITÀ ALL'UTILIZZAZIONE URBANISTICA



Adottato con deliberazione del Consiglio Comunale
n. 1 in data 11.02.1999, esecutive ai sensi di legge.

IL RESPONSABILE DEL PROCEDIMENTO

(Arch. Patrizia SURRA)

Patrizia Surra



IL RESPONSABILE DEL PROCEDIMENTO

(Arch. Patrizia SURRA)

IL SINDACO

Il segretario comunale

Il tecnico comunale

Elaborato redatto da:

Dott. Geol. Giuseppe GALLIANO

Via Matteotti, 2 - 12073 CEVA (CN)

Dott. SCAZZINO Giorgio

Dott. Urb. Giorgio Scazzino Urbanista

Via Matteotti, 2 - 12073 CEVA (CN)

LEGENDA



CLASSE II Porzioni di territorio a moderata pericolosità geomorfologica.




CLASSE IIIa Porzioni di territorio inedificate che presentano caratteri geomorfologici, geologici o idrogeologici che le rendono inidonee a nuovi insediamenti.



CLASSE IIIb Porzioni di territorio edificate nelle quali gli elementi di pericolosità geomorfologica e di rischio sono tali da imporre in ogni caso interventi di riassetto territoriale di carattere pubblico a tutela del patrimonio edilizio esistente.



CLASSE IIIc Porzioni di territorio edificate ad alta pericolosità geomorfologica e ad alto rischio, per le quali non è proponibile un'ulteriore utilizzazione urbanistica neppure per il patrimonio esistente, rispetto al quale dovranno essere adottati i provvedimenti di cui alla Legge 9 Luglio 1908, n° 445.

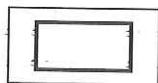

Delimitazione delle aree coperte dalle Tavole di dettaglio alla scala 1:2.000 e 1:5.000.



Confine del territorio comunale, desunto dalle mappe catastali alla scala 1:2.000 ove difforme da quanto riportato dalla C.T.R. alla scala 1:10.000.

colosità


sentano
ologici
i.

ali gli
rischio
enti di
a tutela

colosità
di non è
anistica
al quale
cui alla

la scala

ali alla
R. alla

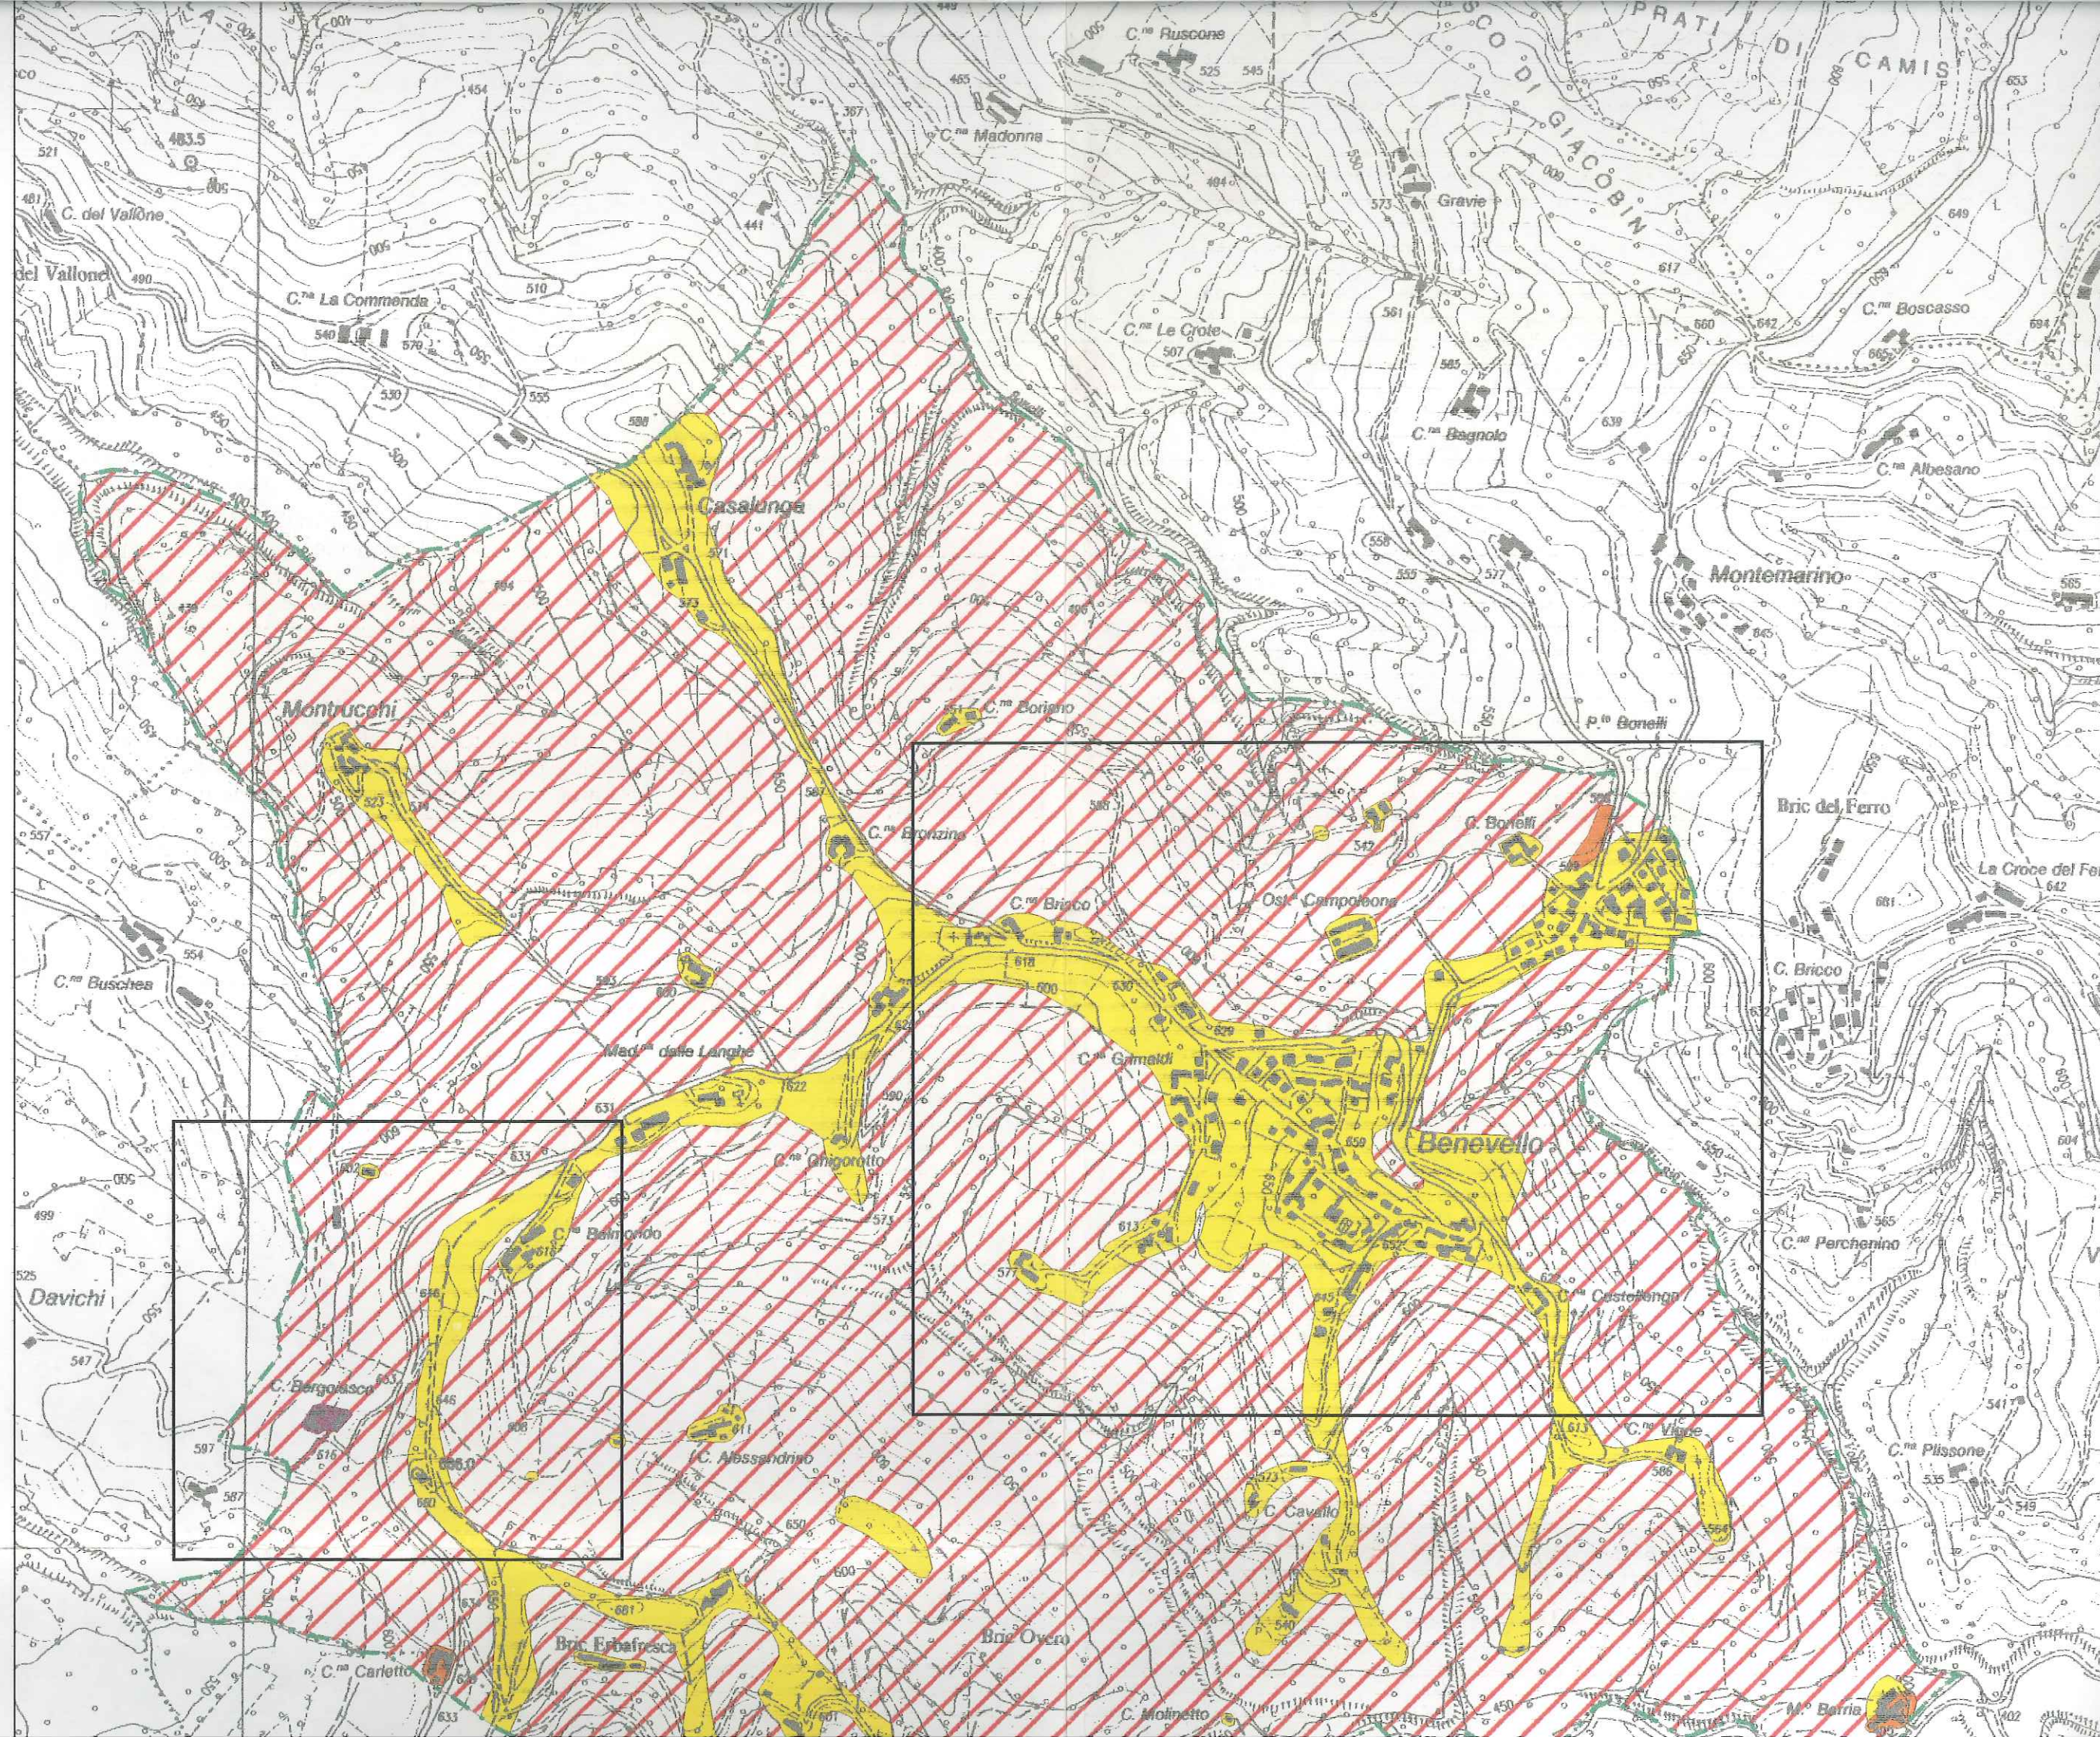

uali gli
rischio
venti di
a tutela

colosità
li non è
anistica
al quale
cui alla

la scala

itali alla
R. alla

